


Plan projet

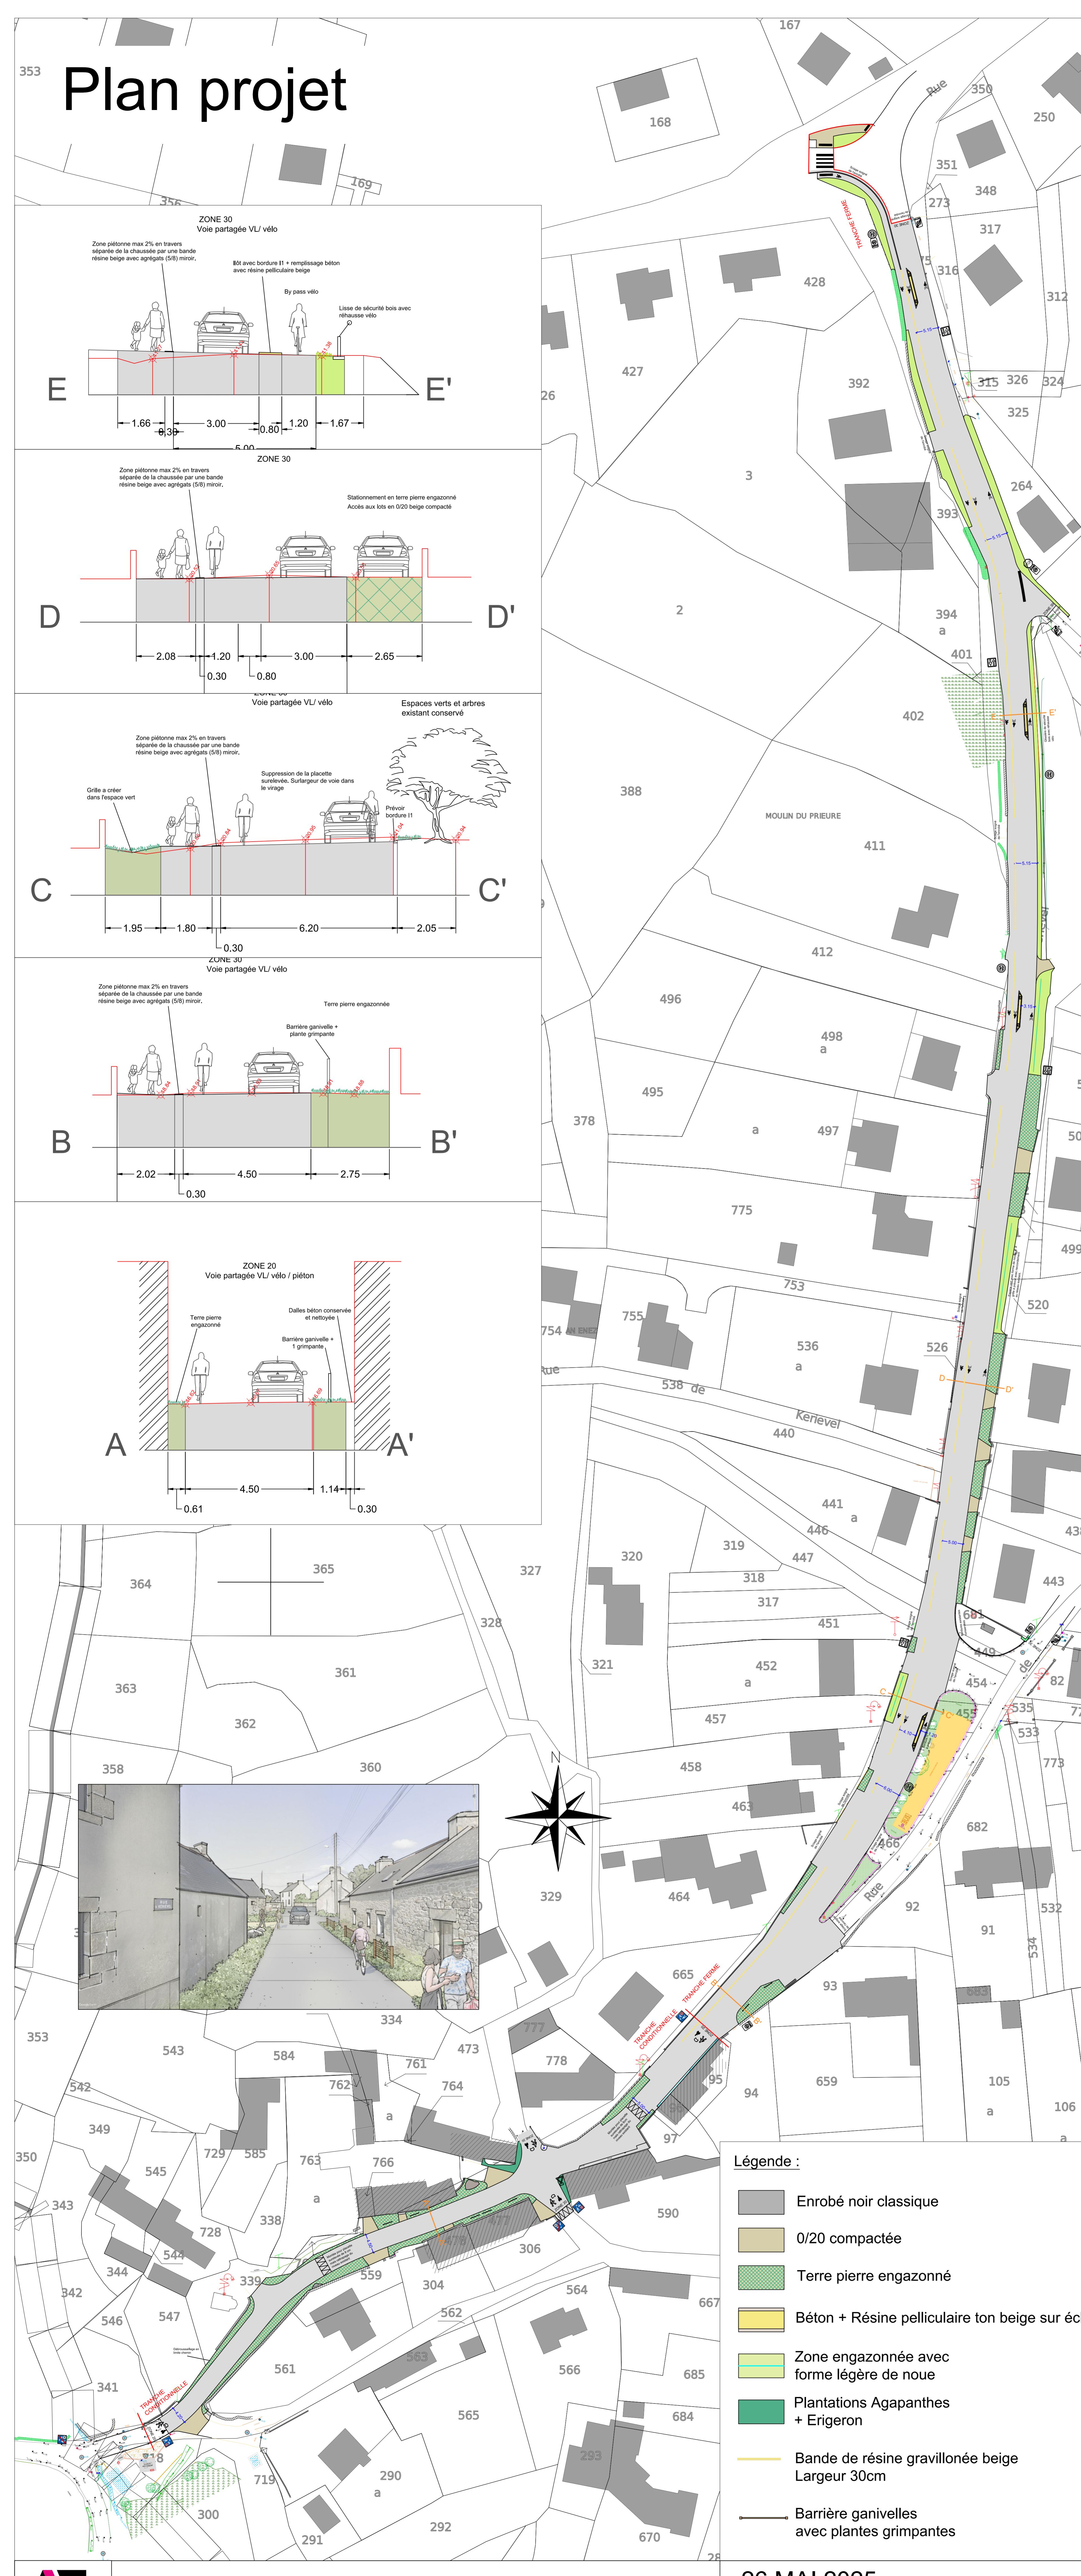

Plan topographique Etat existant

